


ГЕНЕРАЛЬНЫЙ ПЛАН МО «СЕПСКОЕ»

Карта границ населенных пунктов

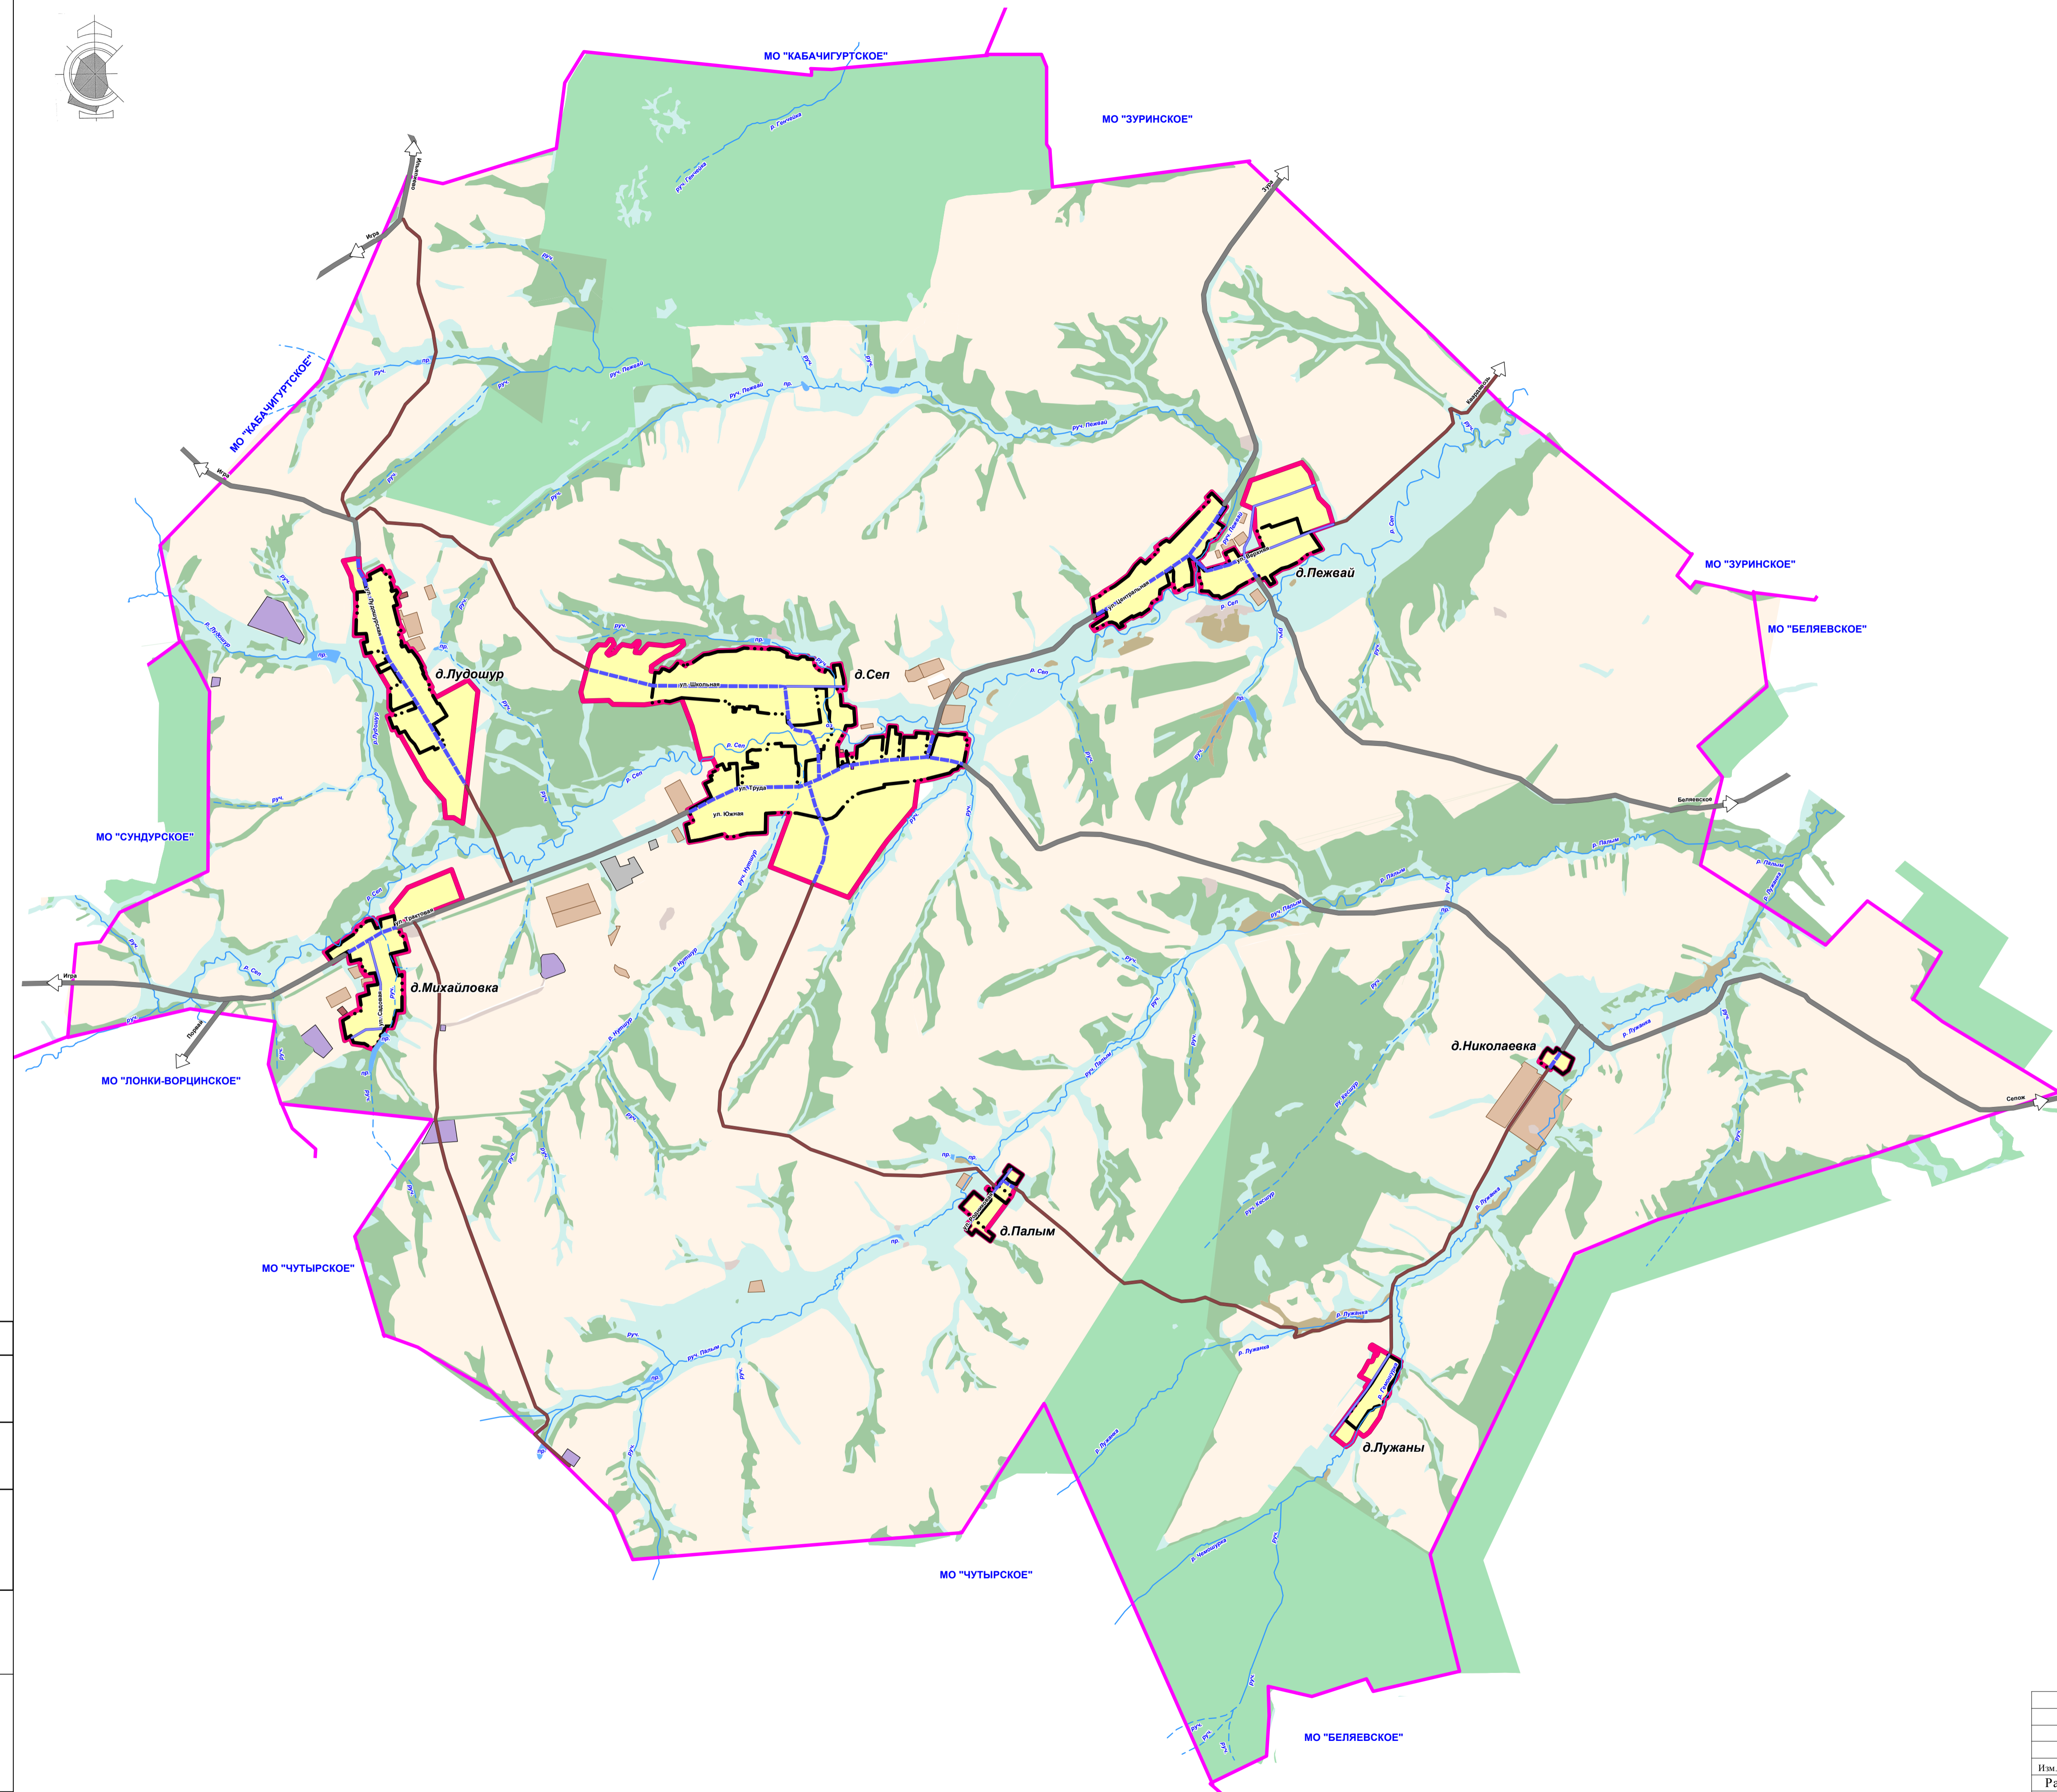

УСЛОВНЫЕ ОБОЗНАЧЕНИЯ

- ГРАНИЦЫ**
- Граница населенного пункта существующая
 - Граница населенного пункта проектируемая
 - Граница муниципального образования
- Земли населенного пункта**
- Зона промышленности и коммунально-складского назначения
 - Зона лесов
 - Земли гослесфонда
- ЗОНА СЕЛЬСКОХОЗЯЙСТВЕННОГО ИСПОЛЬЗОВАНИЯ**
- Зона сельскохозяйственных угодий
 - Зона сельскохозяйственного назначения
- ПРОЧИЕ ЗОНЫ**
- Луга
 - Болота
- ЗЕМЛИ ВОДНОГО ФОНДА**
- Водоемы
 - Водотоки
- Автомобильные дороги общего пользования**
- Межмуниципального значения
 - Местного значения
 - Улично-дорожная сеть
 - Поселковая дорога
 - Главная улица

М 1:20000

14170-ГП.ГМ

Проект генерального плана МО «Сепское» Игринского района Удмуртской Республики

Изм.	Код изм.	Лист	№ док.	Подпись	Дата	Стадия	Лист	Листов
Разраб		Кузнецова				П	3	6
Г.АП		Кузнецова						
ГИП		Першаков						

Генеральный план

Карта границ муниципального образования с отображением границ существующих населенных пунктов

Удмуртградпроект

Составлено	
Имя Фамилия	
Дата Подпись	
Взам. Имя №	