


ГЕНЕРАЛЬНЫЙ ПЛАН МО «БЕЛЯЕВСКОЕ»

Карта границ населенных пунктов

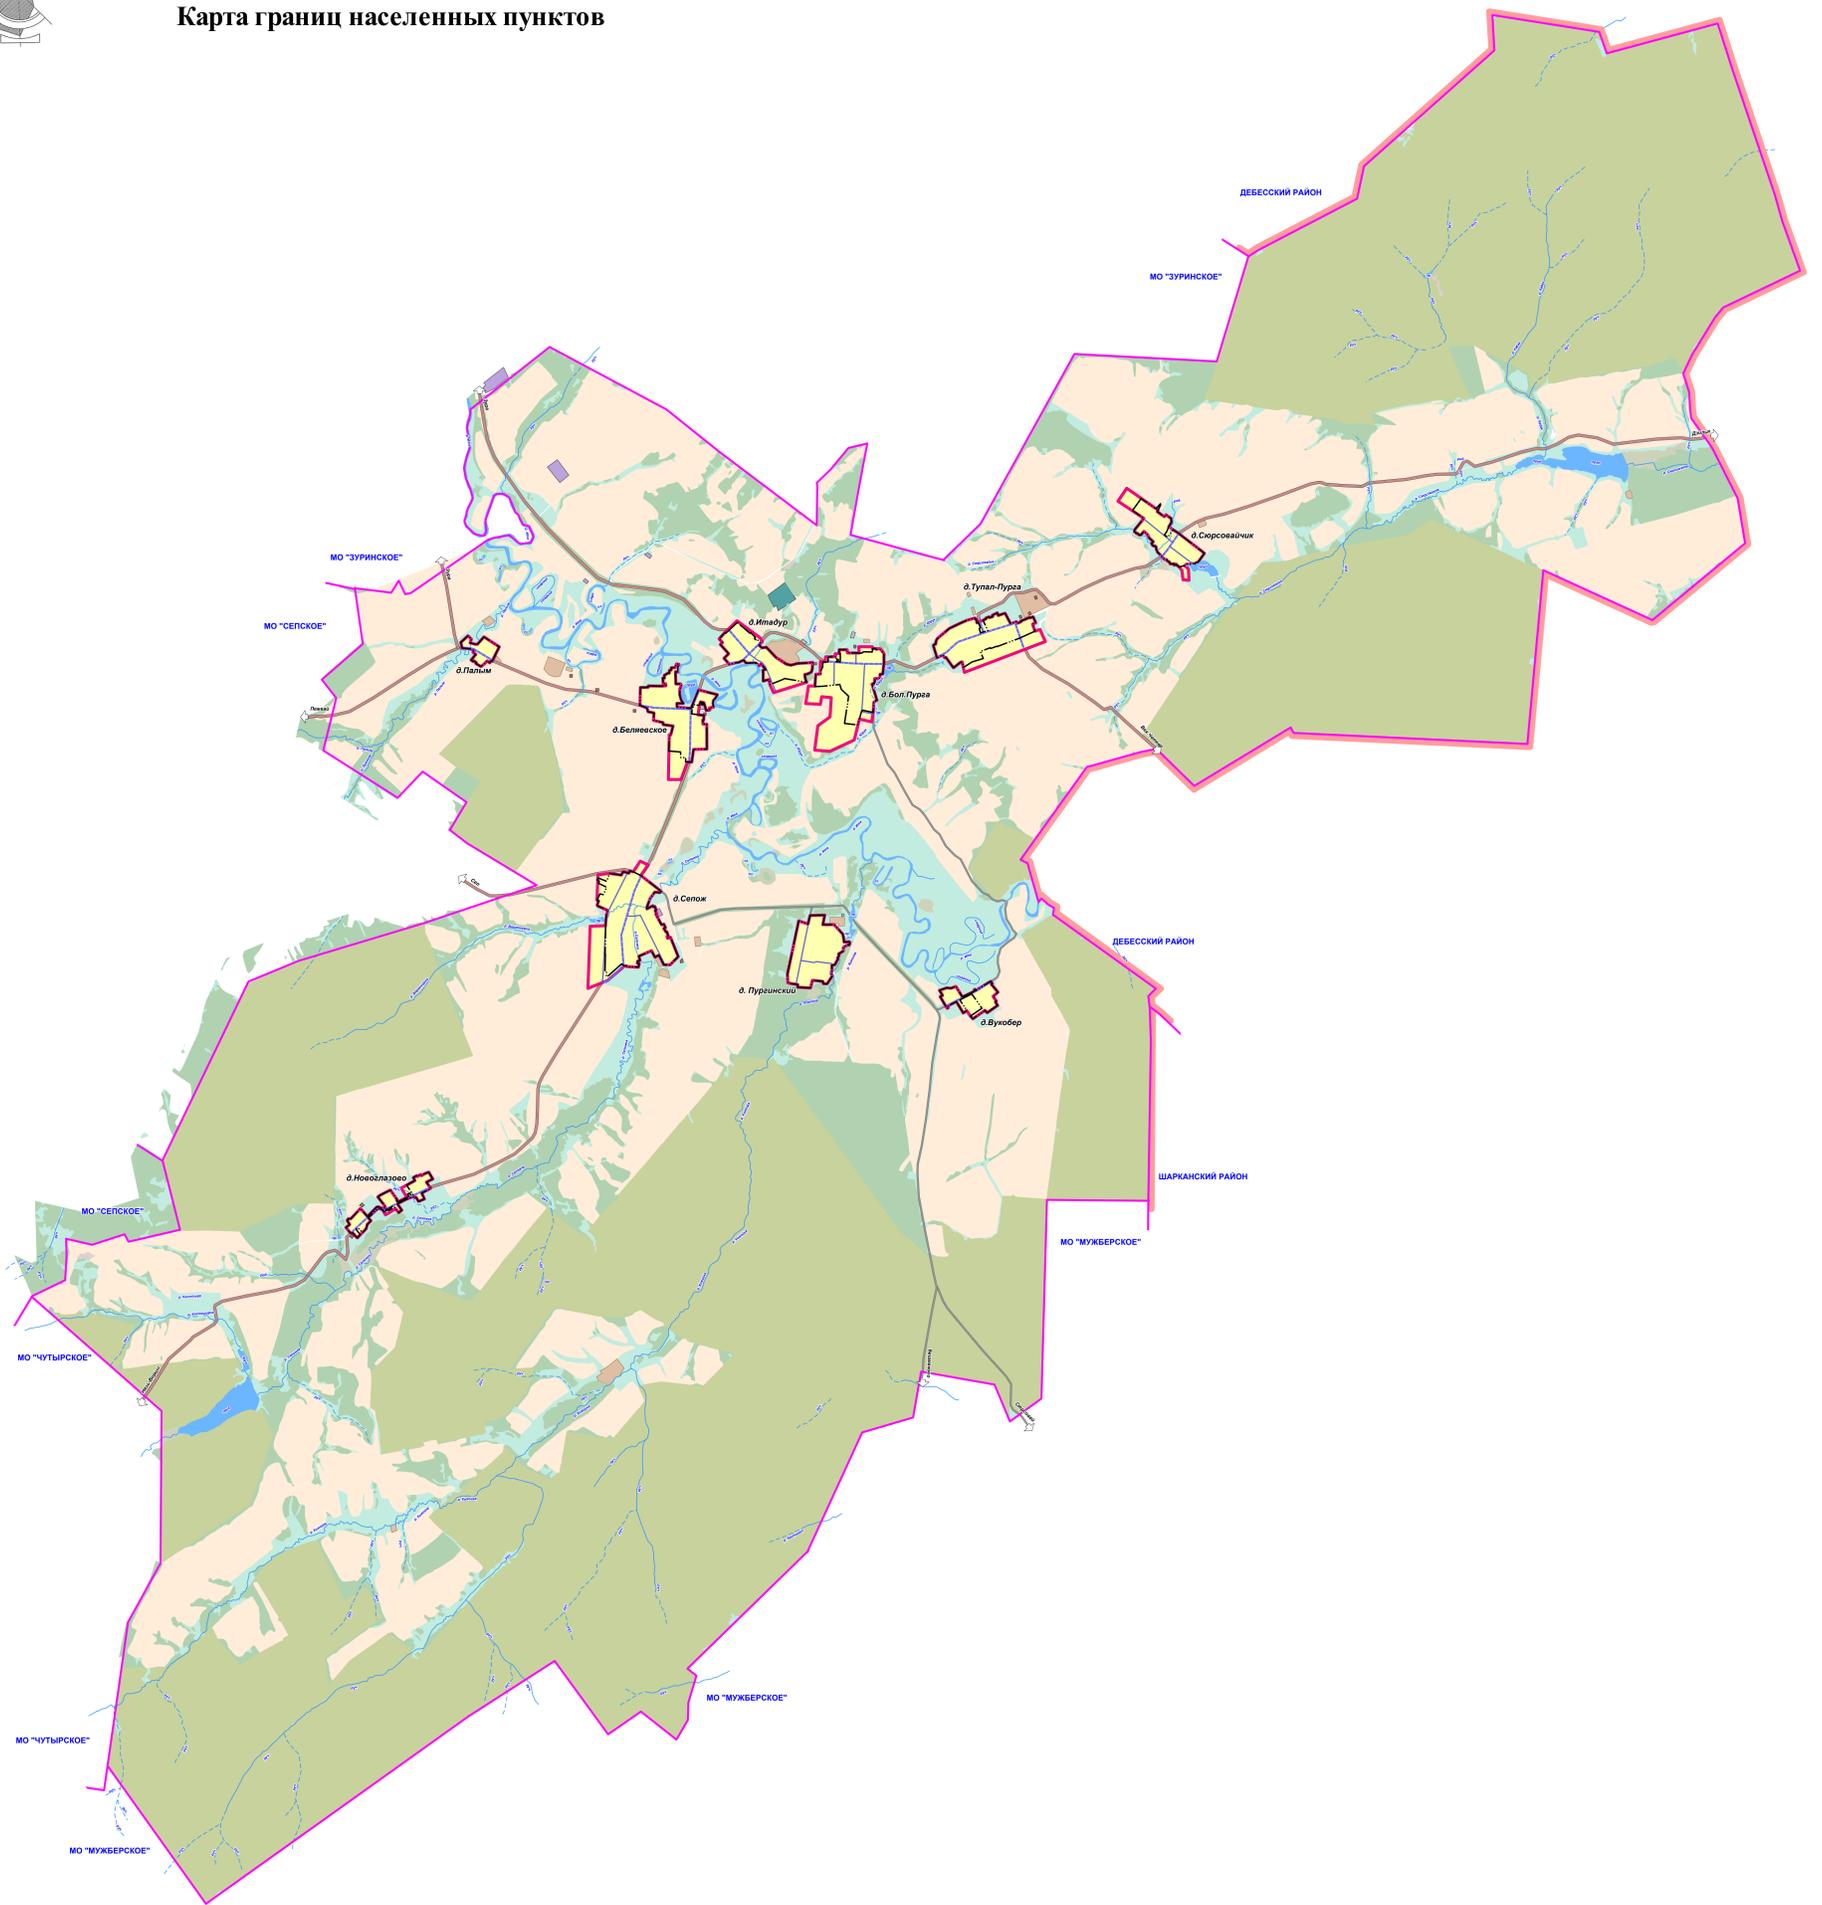

УСЛОВНЫЕ ОБОЗНАЧЕНИЯ

- ГРАНИЦЫ**
- Границы населенного пункта существующие
 - Граница населенного пункта проектируемая
 - Граница муниципального образования
 - Граница района
- ЗОНЫ**
- Территория населенного пункта
 - Зона промышленности и коммунально-складского назначения
 - Зона инженерных объектов
 - Зона транспортных объектов
 - Автомобильные дороги общего пользования
 - Межмуниципального значения
 - Местного значения
 - Улично-дорожная сеть
 - Поселковая дорога
 - Главная улица
 - Леса
 - Леса Гослесфонда
 - Зона сельскохозяйственных угодий
 - Зона сельскохозяйственного назначения
 - Зона размещения кладбищ (ритуального назначения)
 - Водоёмы
 - Водотоки
 - Луга
 - Болота

М 1:25000

14171-ГП.ПЗ.1						Страница		
Проект генерального плана МО «Белыевское» Истринского района УР						Лист		
Генеральный план						Листов		
Карта границ населенных пунктов						4		
Имя	Колонт.	Лист	№ д.к.	Подпись	Дата			
Разработ	Кузнецова							
ГАП	Кузнецова							
ГИИ	Перицков							

Составитель

Взам. Инженер

Длина Подпись

Инженер