


ГЕНЕРАЛЬНЫЙ ПЛАН МО «БЕЛЯЕВСКОЕ»
Карта планируемого размещения объектов
капитального строительства местного значения

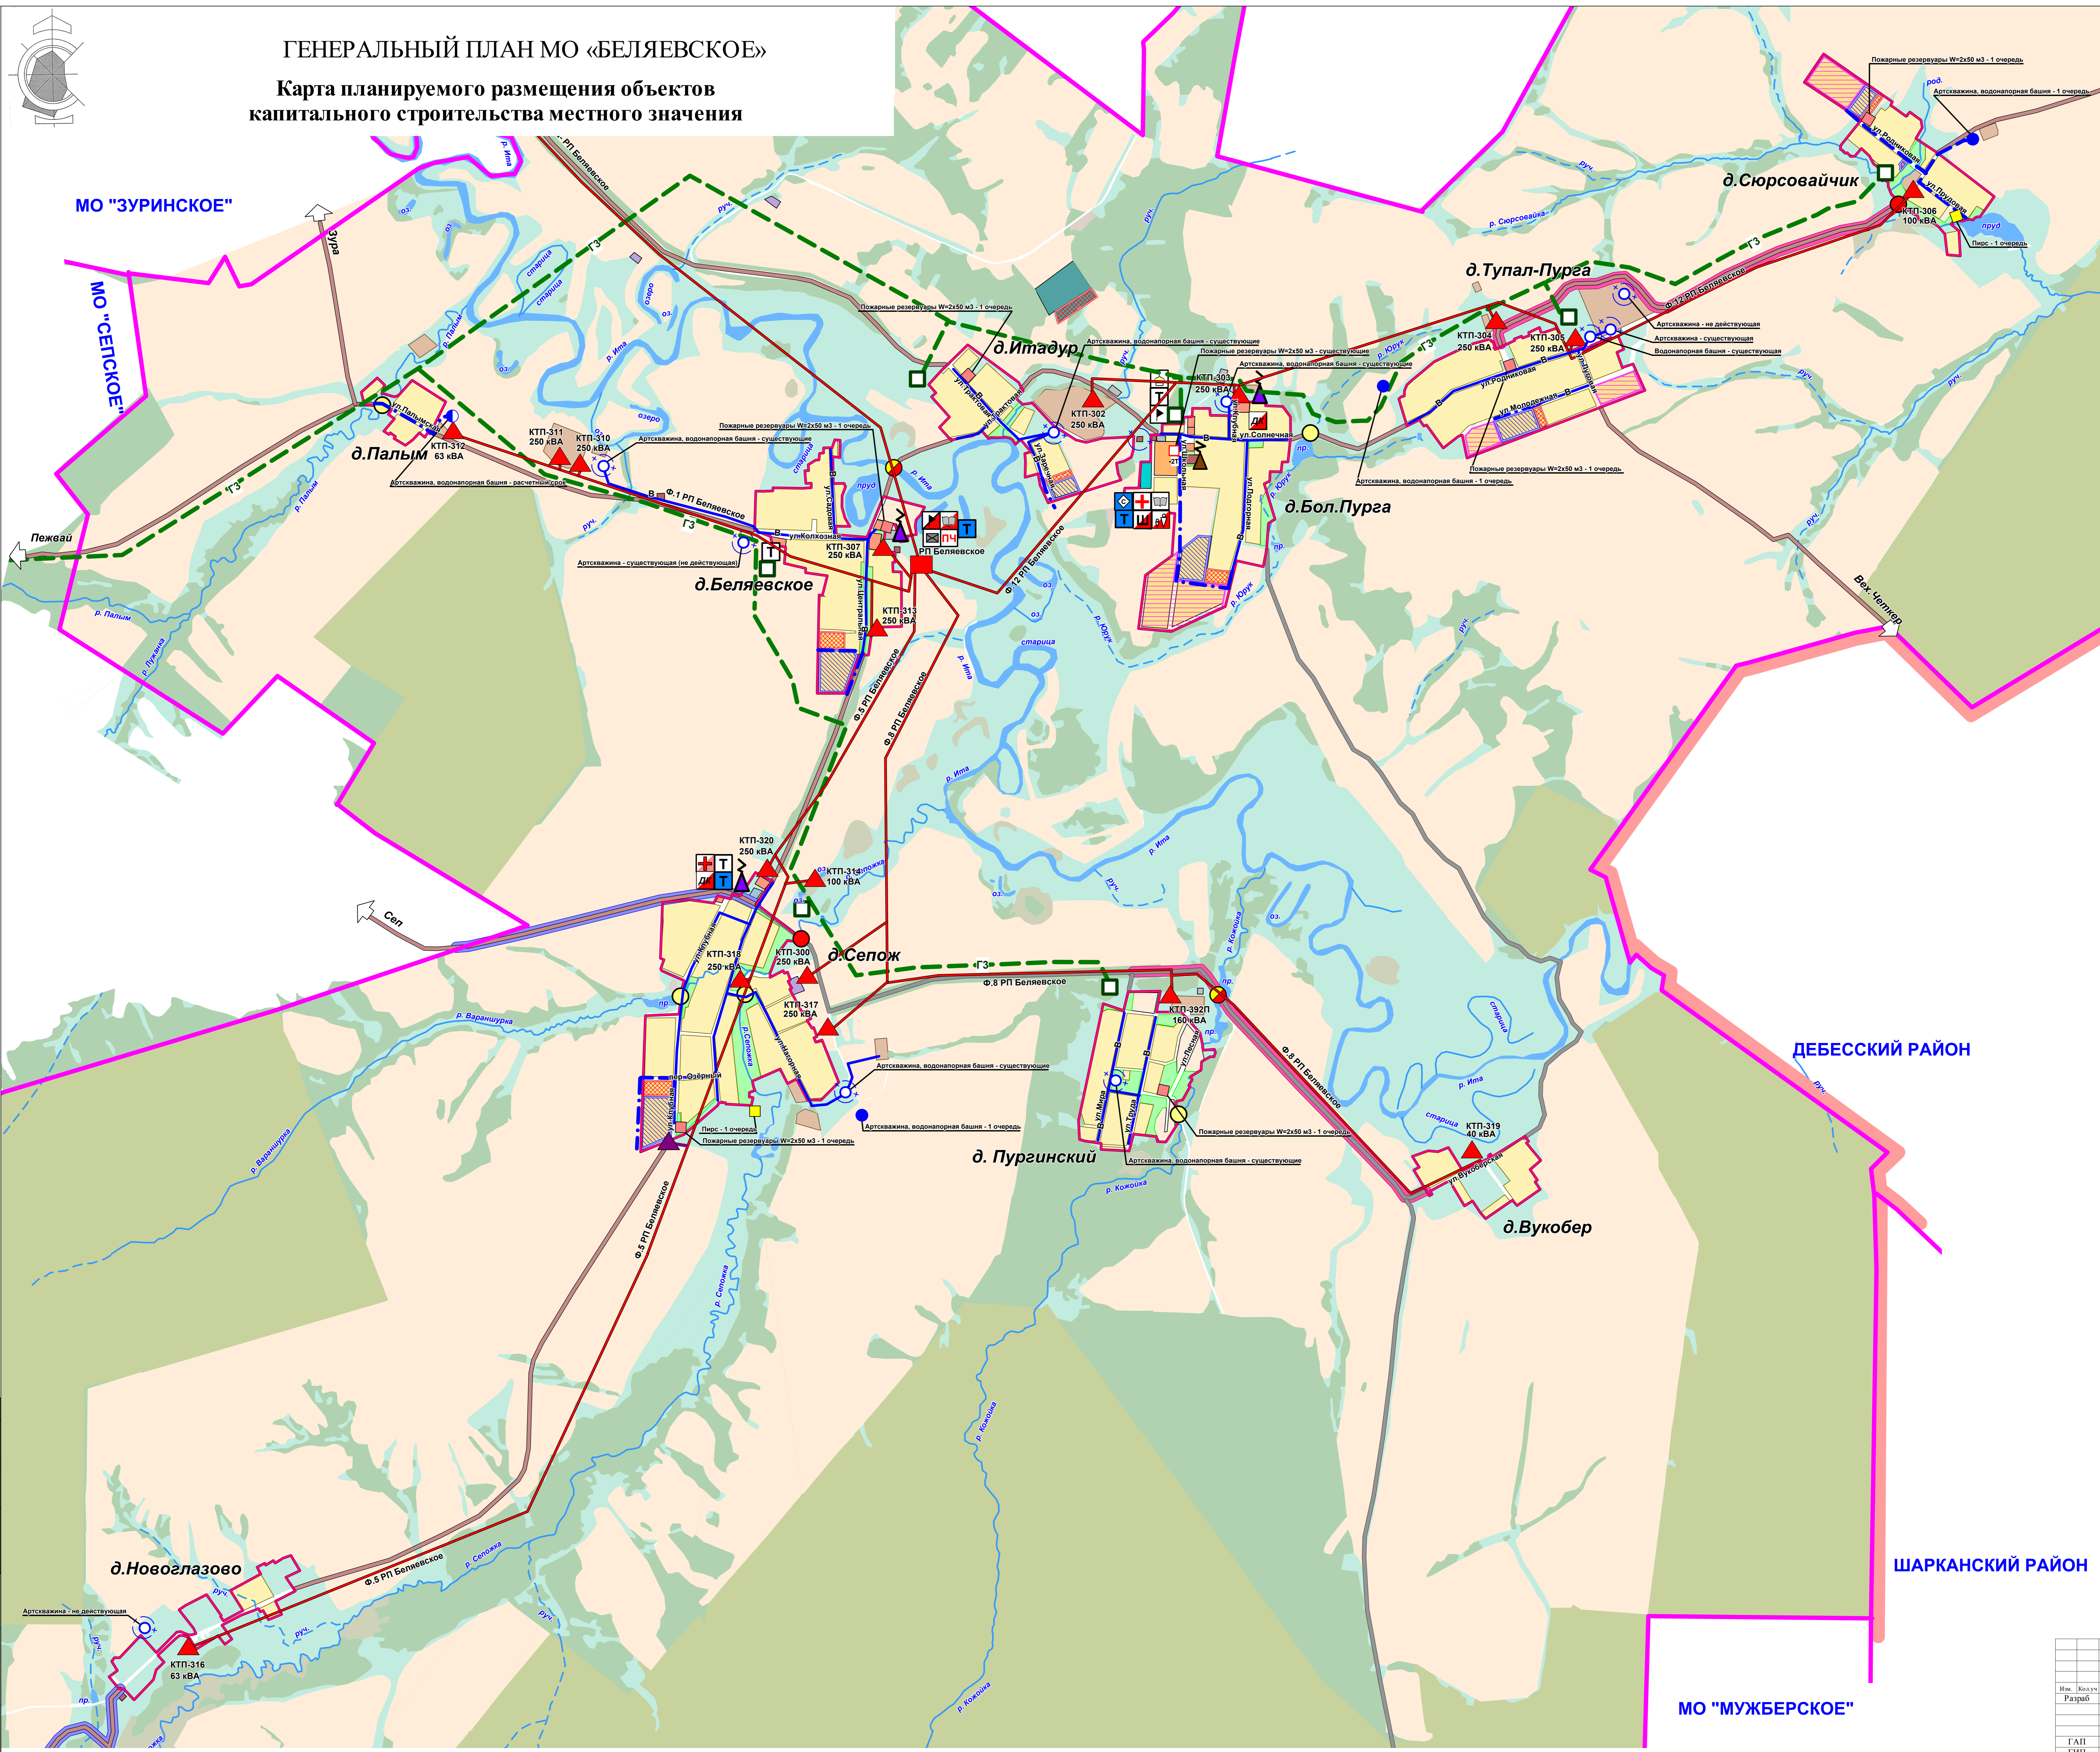

УСЛОВНЫЕ ОБОЗНАЧЕНИЯ

- Хозяйственно-питьевой водопровод - существующие сети
- Хозяйственно-питьевой водопровод - 1 очередь
- Хозяйственно-питьевой водопровод - расчетный срок
- Артскважина, водонапорная башня - существующие
- Артскважина, водонапорная башня - 1 очередь
- Артскважина, водонапорная башня - расчетный срок
- Пожарный резервуар - существующий
- Пожарный резервуар - 1 очередь
- Пирс - 1 очередь
- Существующая ТП(КТП) 100.4 кВ
- Существующая ВЛ-10 кВ
- Проектируемая ТП(КТП) 100.4 кВ
- Проектируемая ВЛ-10 кВ
- Перспективный ГРП (полнотитлен)
- Перспективный полигазификационный газопровод высокого давления II категории
- Существующая теплотрасса
- КТ
- Существующая котельная
- Существующая котельная
- ЖИЛЬЕ ЗОНЫ
- Зона индивидуальной жилой застройки
- ОБЩЕСТВЕННО-ДЕЛОВЫЕ ЗОНЫ
- Зона учебно-образовательного назначения
- Зона здравоохранения
- Зона общественного назначения
- ПРОИЗВОДСТВЕННЫЕ ЗОНЫ
- Зона промышленности и коммунально-складского назначения
- ЗОНЫ ИНЖЕНЕРНОЙ И ТРАНСПОРТНОЙ ИНФРАСТРУКТУРЫ
- Зона инженерных объектов
- Зона транспортных объектов
- Автомобильные дороги общего пользования
- Межмуниципального значения
- Местного значения
- РЕКРЕАЦИОННЫЕ ЗОНЫ
- Леса
- Озеленение общего пользования
- ЗОНА СЕЛЬСКОХОЗЯЙСТВЕННОГО ИСПОЛЬЗОВАНИЯ
- Зона сельскохозяйственных угодий
- Зона сельскохозяйственного назначения
- ЗОНЫ СПЕЦИАЛЬНОГО НАЗНАЧЕНИЯ
- Зона размещения кладбищ (ритуального назначения)
- ЗЕМЛИ ВОДНОГО ФОНДА
- Волоки
- ЗЕМЛИ ЛЕСНОГО ФОНДА
- Леса Гослесфонда
- ПРОЧИЕ (ИНЫЕ) ЗОНЫ
- Луга
- Болота
- ГРАНИЦЫ
- Граница района
- Граница муниципального образования
- Граница населенного пункта
- Территория нового строительства и реконструкции
- 1 очередь
- Расчетный срок
- Перспектива
- Зоны рекреации
- Строительство и реконструкция автодорог
- Первая очередь
- Расчетный срок
- Мост существующий
- Строительство моста
- Реконструкция моста
- ОБЪЕКТЫ СОЦИАЛЬНОГО НАЗНАЧЕНИЯ
- Существующие объекты
- Администрация
- ФАП
- Дом культуры
- Библиотека
- Почтовое отделение
- Объект торговли
- Строительство и реконструкция объектов
- На первую очередь
- Капитальный ремонт Администрации
- Капитальный ремонт дома культуры
- Капитальный ремонт ФАП
- Реконструкция детского сада
- Реконструкция школы
- Капитальный ремонт библиотеки
- На расчетный срок
- Строительство объекта торговли
- Реконструкция стадиона

Составлено
Вып. № 10
Лист № 1

М 1:10000

14171-ГП.ПЗ.1

Проект генерального плана МО «Бе́ляевское» Игринского района УР

Изм.	Колуч.	Лист	№ док.	Повтор.	Дата	Страна	Лист	Листов
Разр.	Кузнецова					RU	4	4
ГАП	Кузнецова							
ГИП	Першаков							

Генеральный план
Карта планируемого размещения
объектов капитального строительства
местного значения

Игринский район