


ГЕНЕРАЛЬНЫЙ ПЛАН МО «КОМСОМОЛЬСКОЕ»

Схема современного использования территории

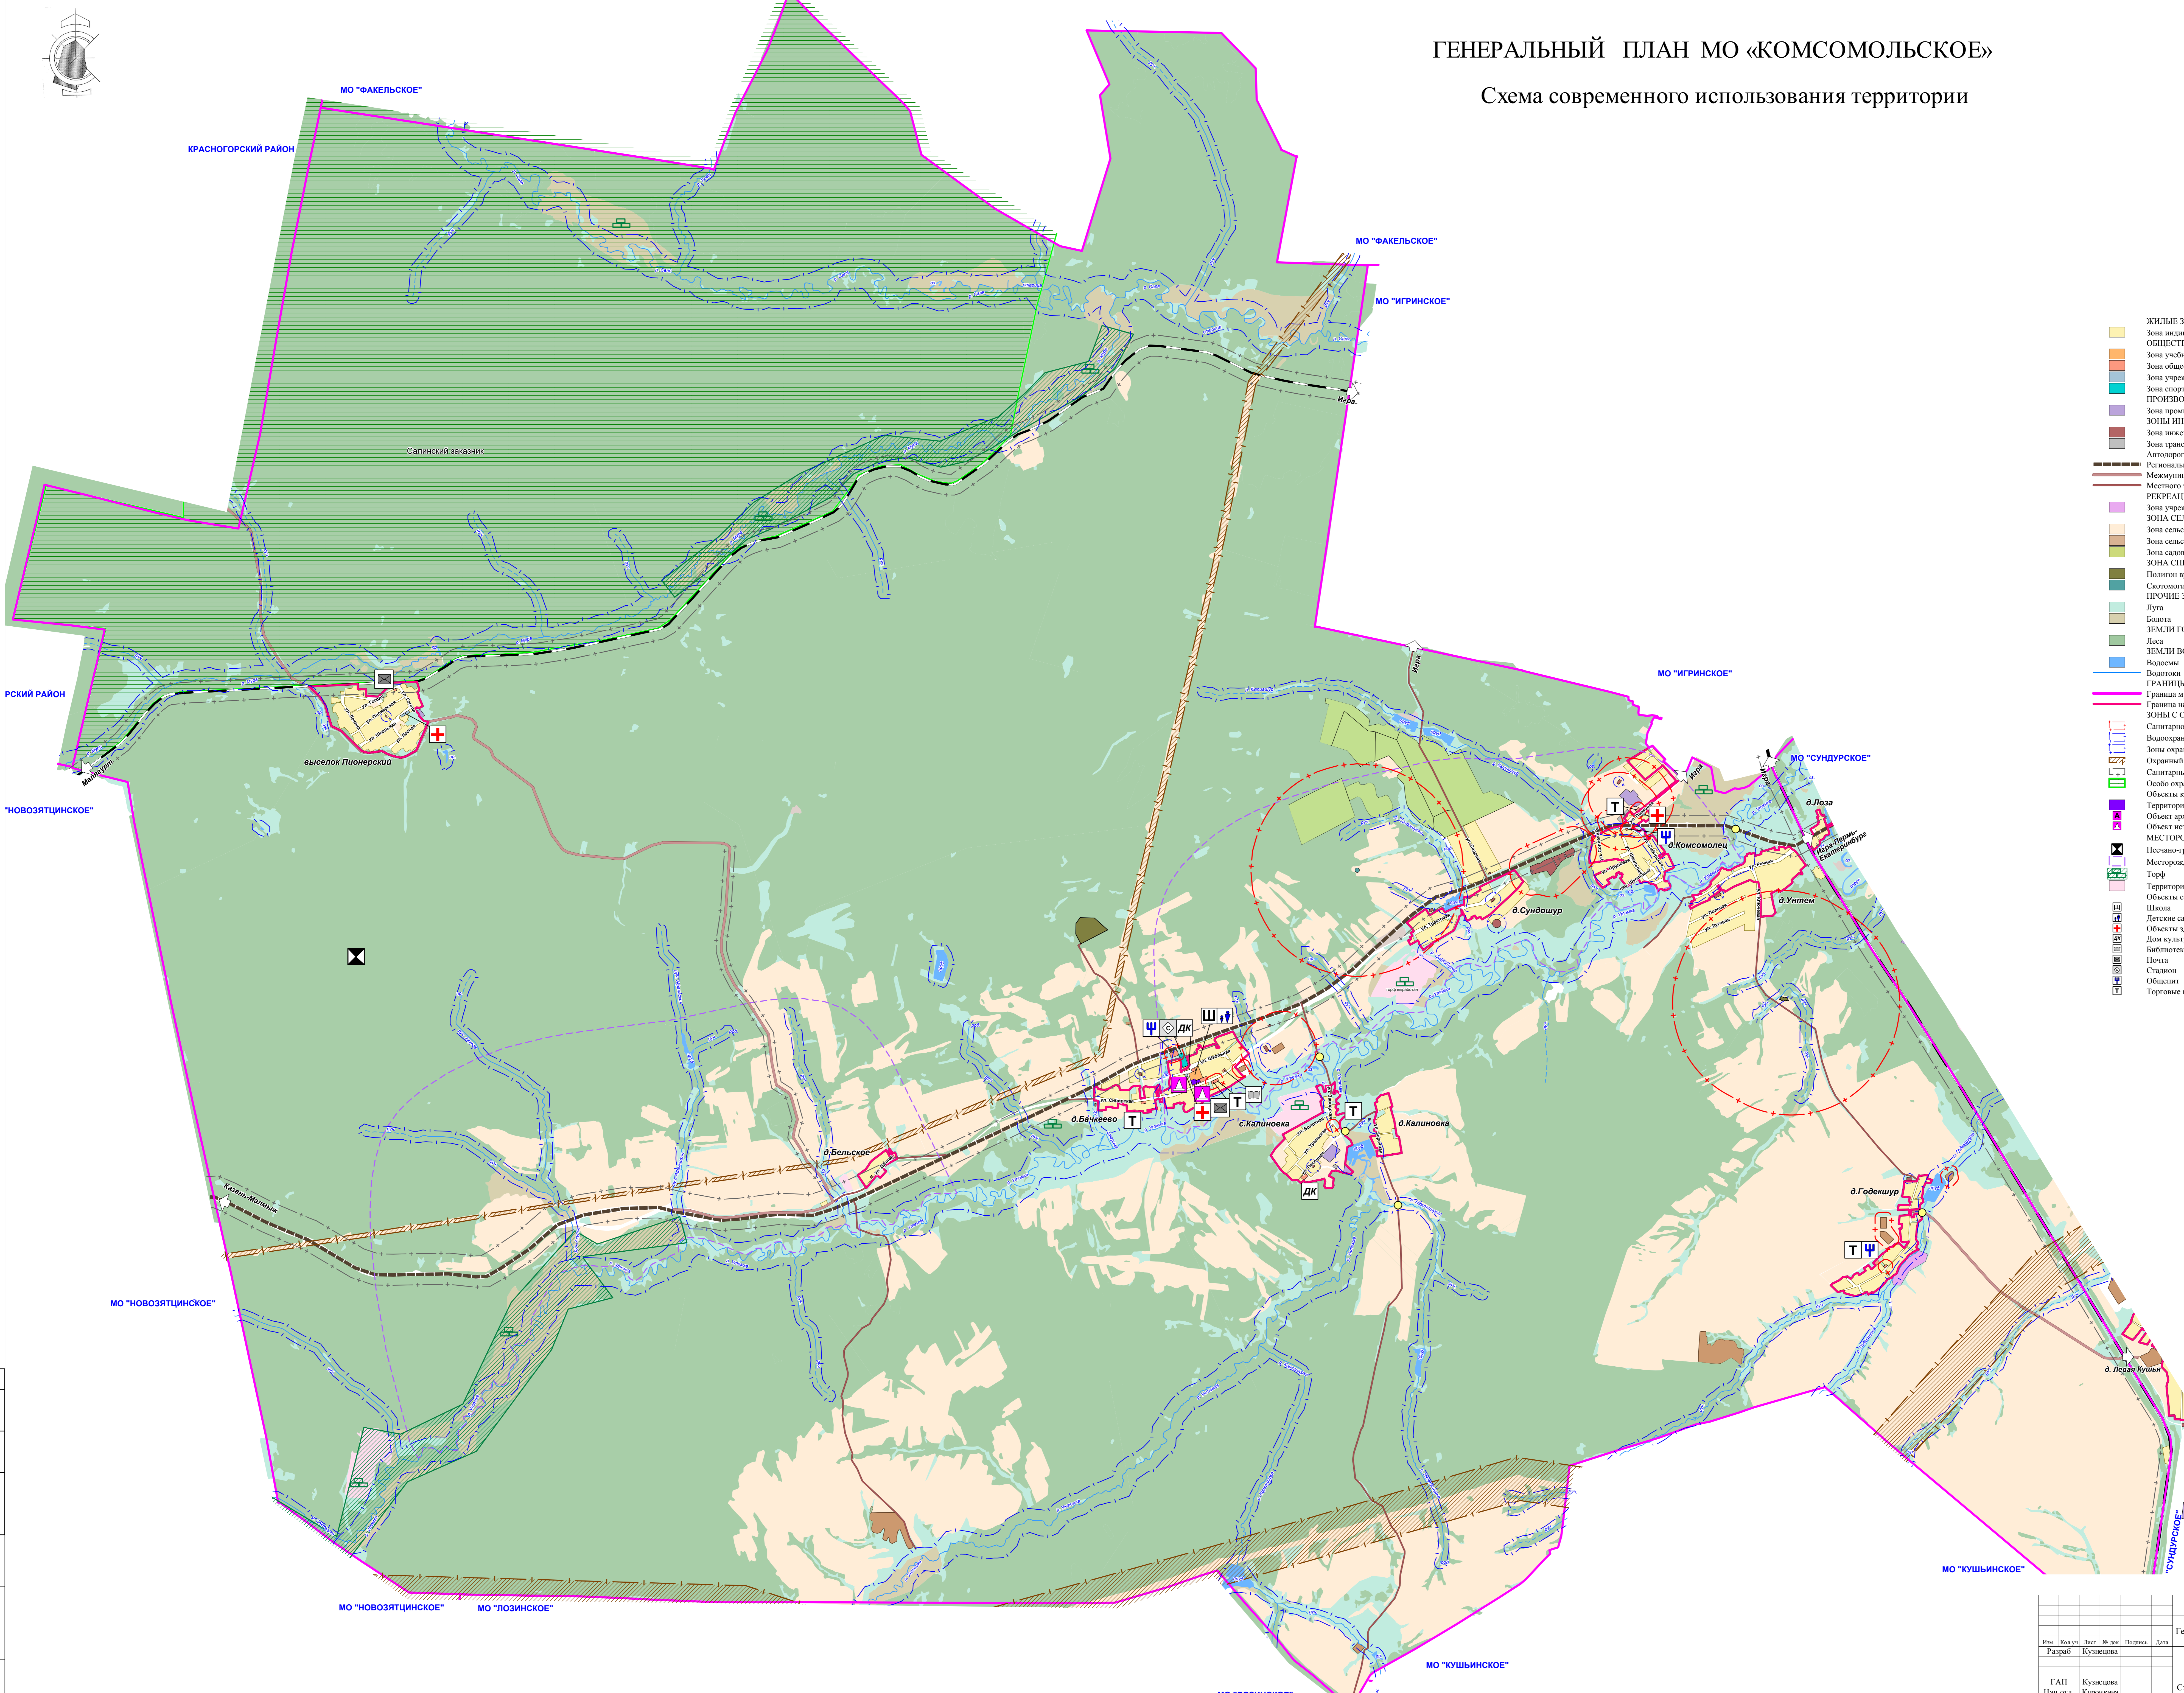

- УСЛОВНЫЕ ОБОЗНАЧЕНИЯ**
- ЖИЛЫЕ ЗОНЫ**
 - Зона индивидуальной жилой застройки постоянного проживания
 - ОБЩЕСТВЕННО-ДЕЛОВЫЕ ЗОНЫ**
 - Зона учебно-образовательного назначения
 - Зона общественного назначения
 - Зона учреждений здравоохранения и социальной защиты
 - ПРОИЗВОДСТВЕННЫЕ ЗОНЫ**
 - Зона спортивных сооружений
 - Зона промышленности и коммунально-складского назначения
 - ЗОНА ИНЖЕНЕРНОЙ И ТРАНСПОРТНОЙ ИНФРАСТРУКТУРЫ
 - Зона инженерных объектов
 - Зона транспортных объектов
 - РЕКРЕАЦИОННЫЕ ЗОНЫ**
 - Автомобильные дороги общего пользования
 - Регионального значения
 - Межмуниципального значения
 - Местного значения
 - Зона учреждений отдыха и туризма
 - ЗОНА СЕЛЬСКОХОЗЯЙСТВЕННОГО ИСПОЛЬЗОВАНИЯ
 - Зона сельскохозяйственного назначения
 - Зона садоводства и дачных участков
 - ЗОНА СПЕЦИАЛЬНОГО НАЗНАЧЕНИЯ
 - Политгон временного складирования отходов
 - Скотомогильник
 - ПРОЧИЕ ЗОНЫ
 - Луга
 - Водола
 - ЗЕМЛИ ГОСЛЕСФОНДА
 - Леса
 - ЗЕМЛИ ВОДНОГО ФОНДА
 - Водоёмы
 - Водоотвод
 - ГРАНИЦЫ**
 - Граница муниципального образования
 - Граница населенного пункта
 - ЗОНЫ С ОСОБЫМИ УСЛОВИЯМИ ИСПОЛЬЗОВАНИЯ ТЕРРИТОРИИ
 - Санитарно-защитные зоны (нормативные)
 - Водоохранная зона
 - Зона охраны скважин
 - Охраняемый коридор инженерных коммуникаций
 - Санитарный разрыв от автомобильной дороги
 - Особо охраняемые природные территории
 - Объекты культурного наследия
 - Территория объекта
 - Объект археологии
 - Объект истории и монументального искусства
 - МЕСТОРОЖДЕНИЯ ПОЛЕЗНЫХ ИСКОПАЕМЫХ
 - Песчано-гравийная смесь
 - Месторождение питьевых подземных вод
 - Торф
 - Территория месторождений торфа выработанные
 - Объекты социального назначения
 - Школа
 - Детские сады
 - Объекты здравоохранения
 - Дом культуры
 - Библиотека
 - Почта
 - Станция
 - Общепит
 - Торговые площади

М 1:20000

14169-ГП.ПЗ.1		Генеральный план МО «Комсомольское» Игринского района УР	
Им. Кузнецова	Лист № 1	Полном. Дата	Страна Лист Листов
Разраб. Кузнецова	Исполн. Першаков	Дата	II 1 5
Г.АП. Кузнецова	Нач.отд. Курочкина	Ген.П. Першаков	Схема современного использования территории
			© Удмуртградпроект